Døre & vinduer

www.ager-bo.dk

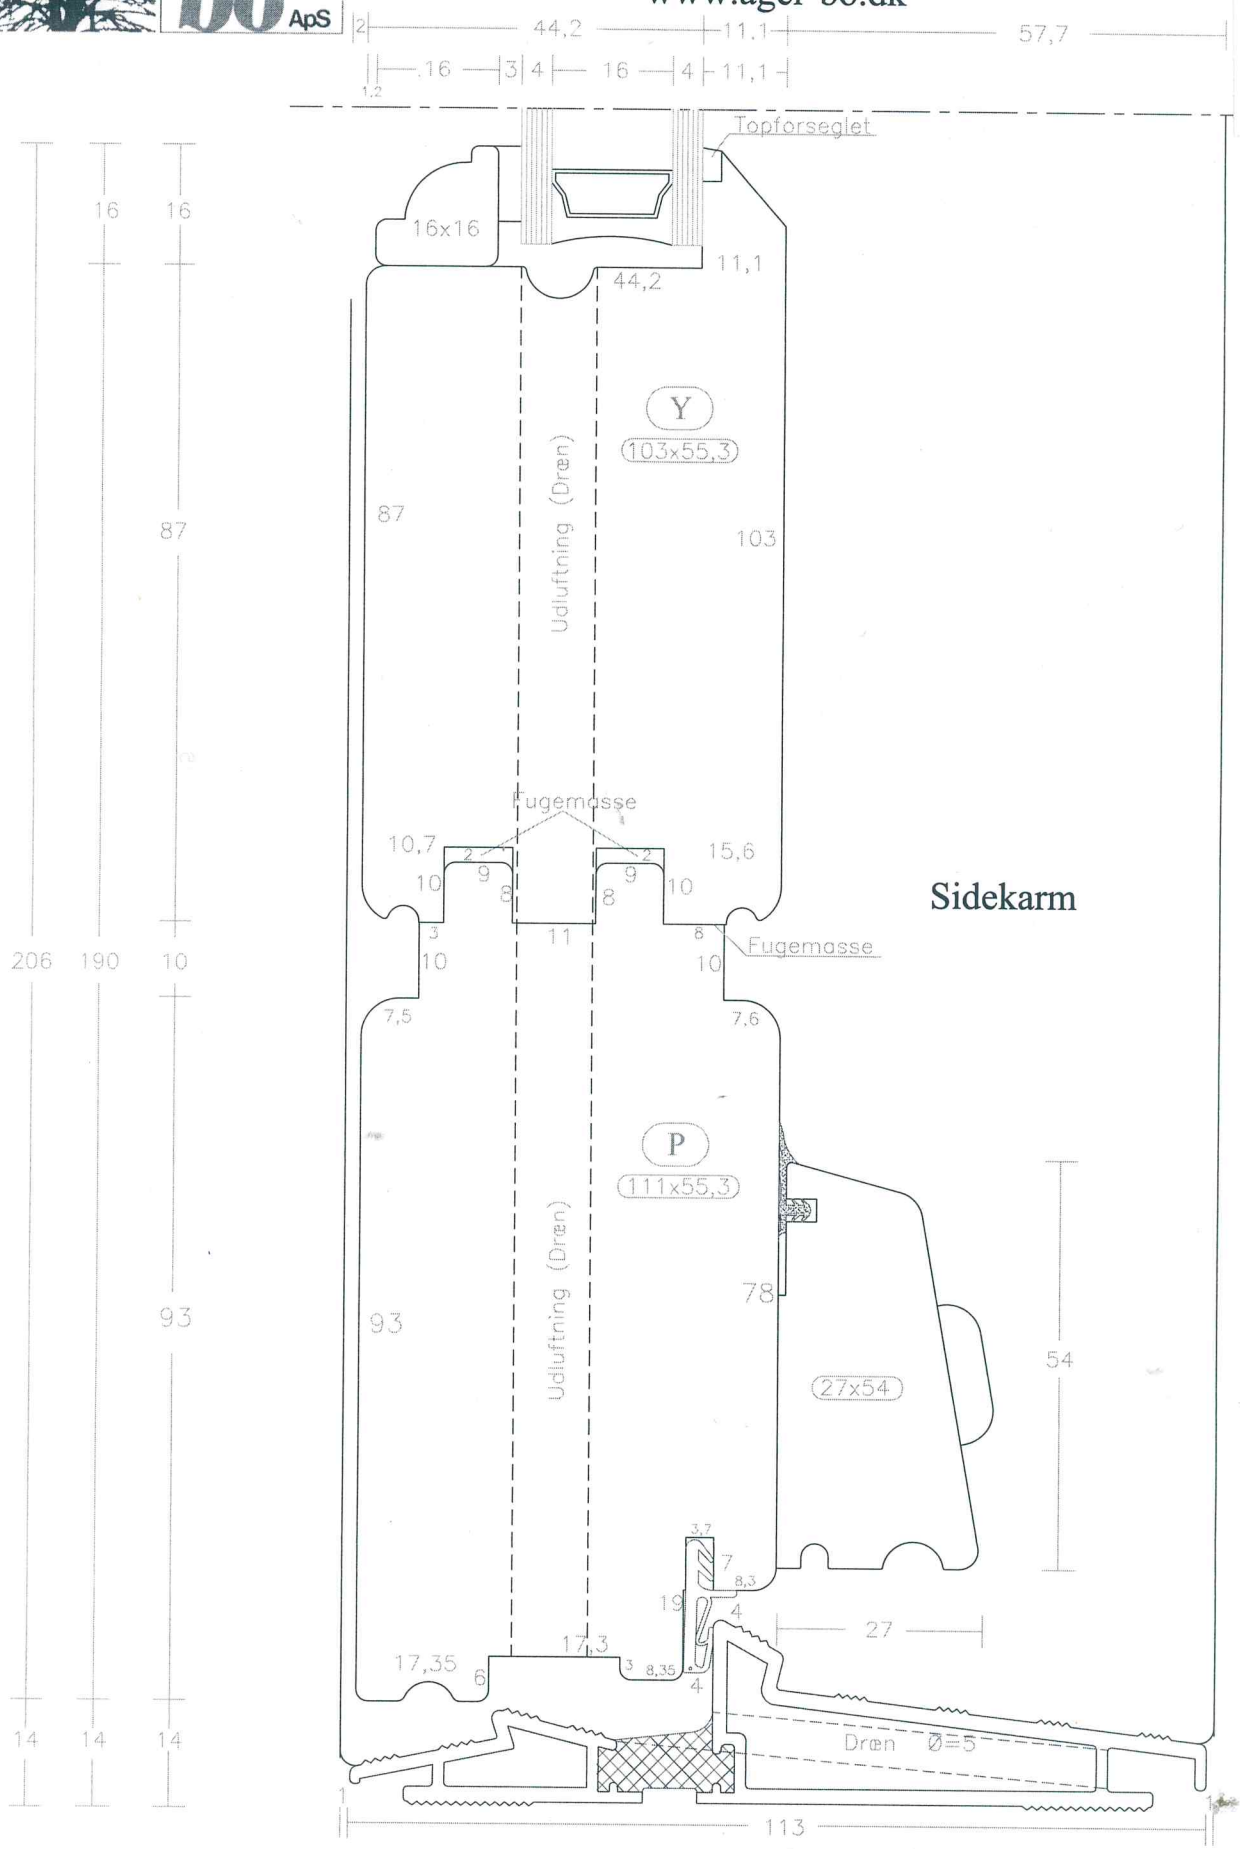

Emne: DETAILTEGNING	Element: Kitfasprofil (Fanø Døre). Indadgående.				Tegn. nr.: 53
Type: Lodret snit i ALU Bundstykke (Underkarm) og dobb. Spændestykke.			Godk. af:	Gyldig dato:	
Tegnet af: JR. ©	Dato: 03.02.2004	Rev:	Rev:	Rev:	Mål: 1:1