




**ager
bo** ApS

Døre & vinduer

www.ager-bo.dk

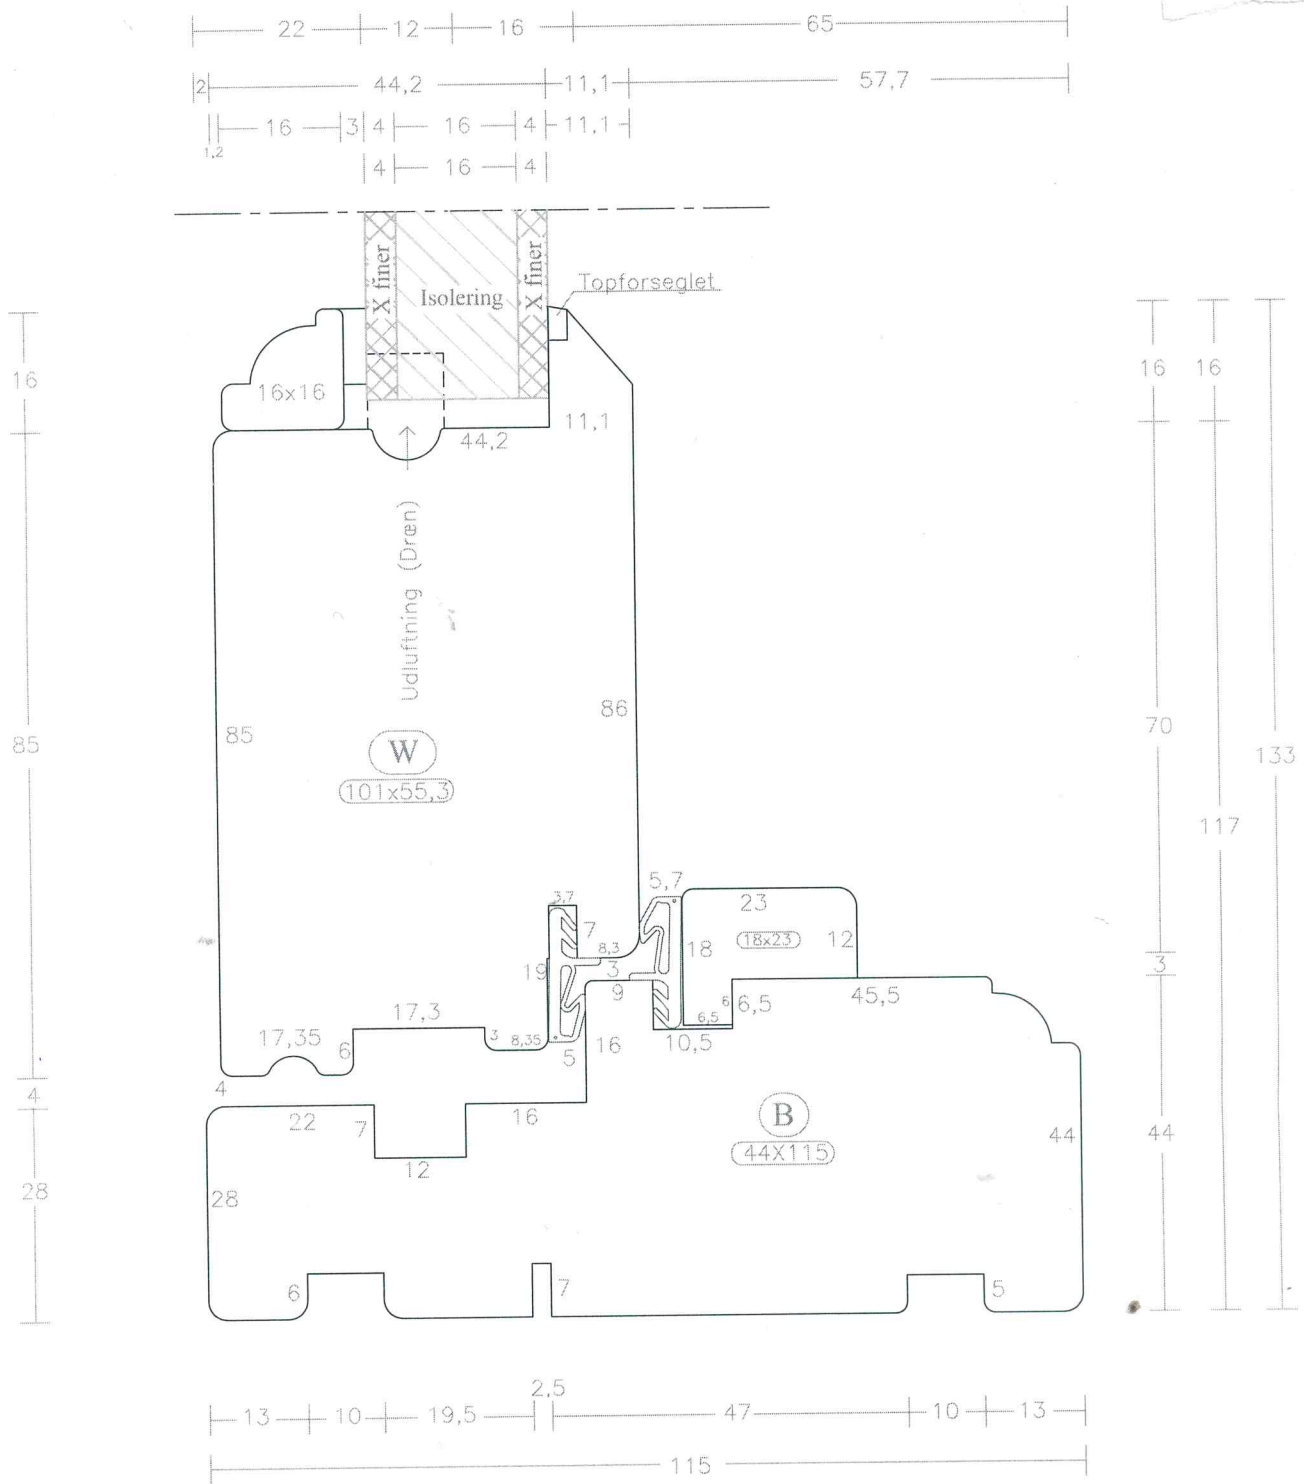

Emne: **DETAILTEGNING**

Element: **Kitfasprofil (Fanø Døre). Indadgående.**

Tegn. nr.:

Type: **Vandret snit i Sidekarm og -ramme, med glat Fyldning.**

Godk. af:

Gyldig dato:

60

Tegnet af:

JR. ©

Dato:

07.02.2004

Rev:

Rev:

Rev:

Mål:

1:1